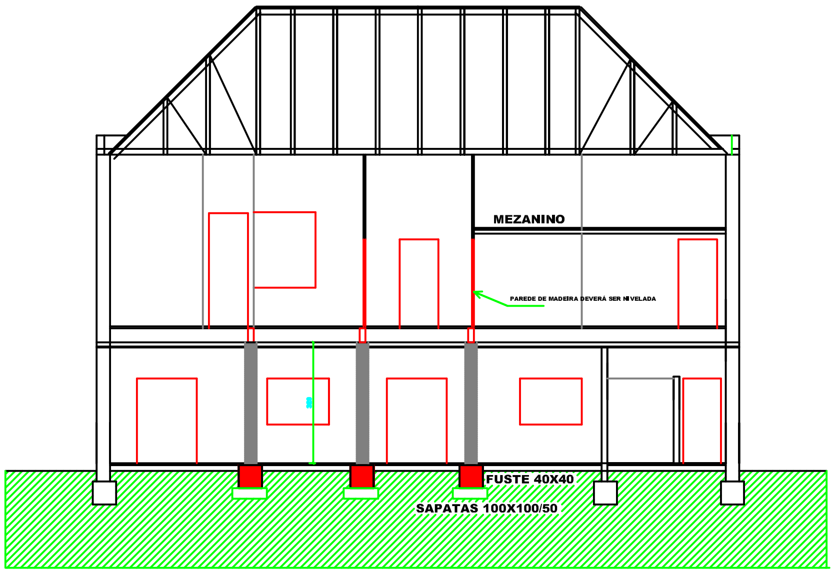

CORTE A

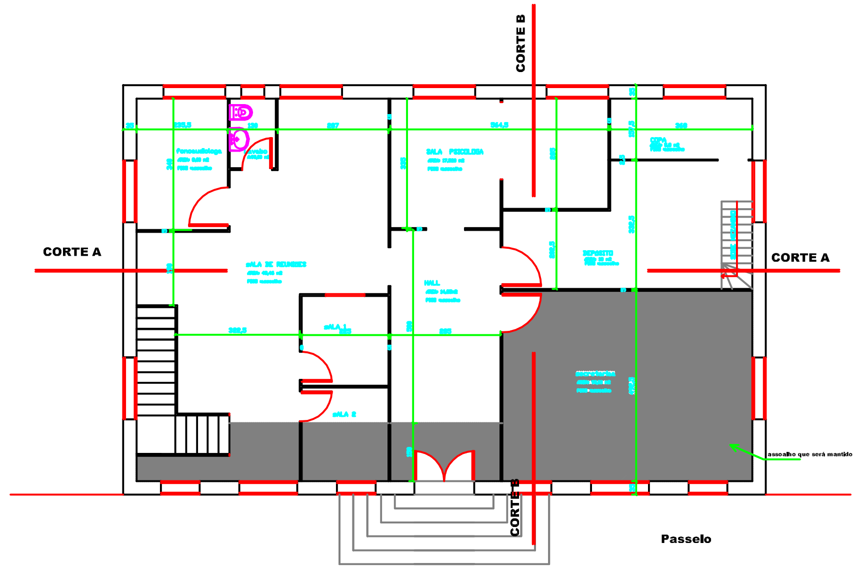

PLANTA BAIXA SEG. PAVIMENTO

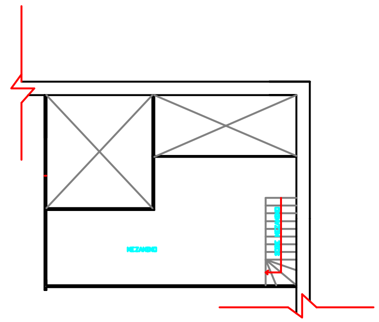

MEZANINO

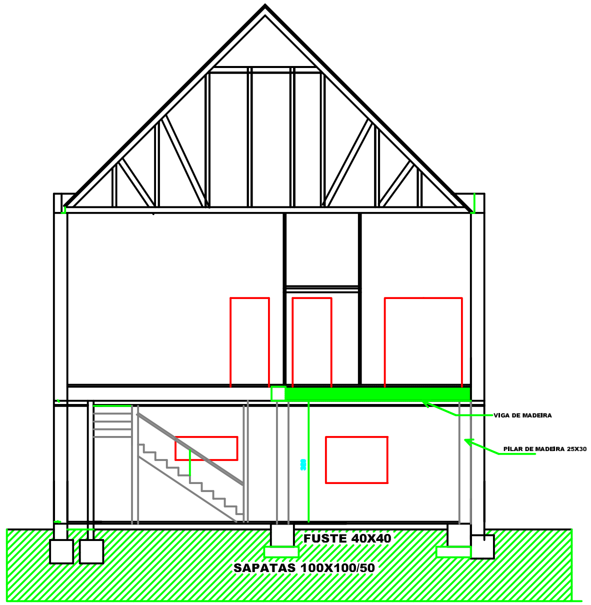

CORTE B

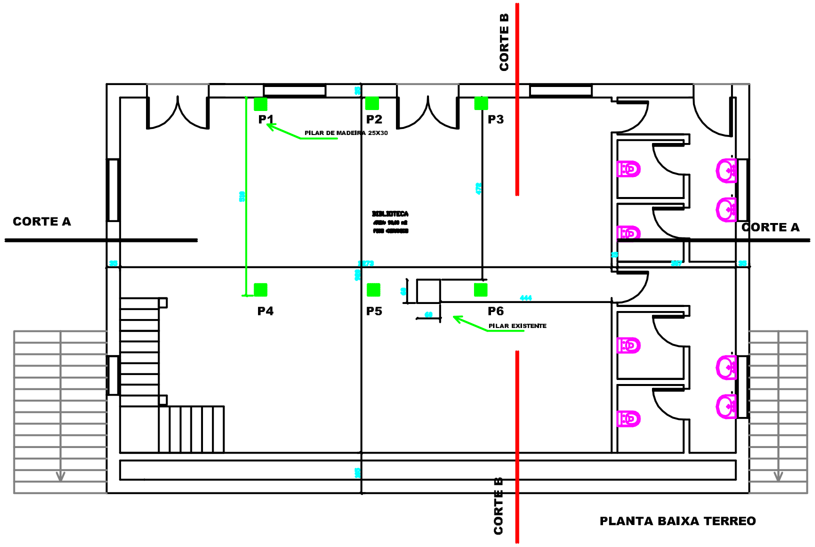

PLANTA BAIXA TERREO

PREFEITURA MUNICIPAL DE SANTA TEREZA
RIO GRANDE DO SUL

OBRA: REFORMA ASSOALHO E ESTRUTURA SMEC

Endereço da obra: RUA ANTONIO TRAMONTINA, SANTA TEREZA-RS

ESCALA: 1/50

Data: 20/03/2012

PREF. MUNICIPAL: DIOGO SEGABINAZZI SIQUEIRA

Responsável Técnico: MARCIO ANDRE CELLA
ENG. CIVIL CREA 85465-D

Conteúdo: PLANTA BAIXA CORTE

Prancha: A-1

Fone:(054) 3456-1035
e-mail: eng@santatereza.rs.gov.br