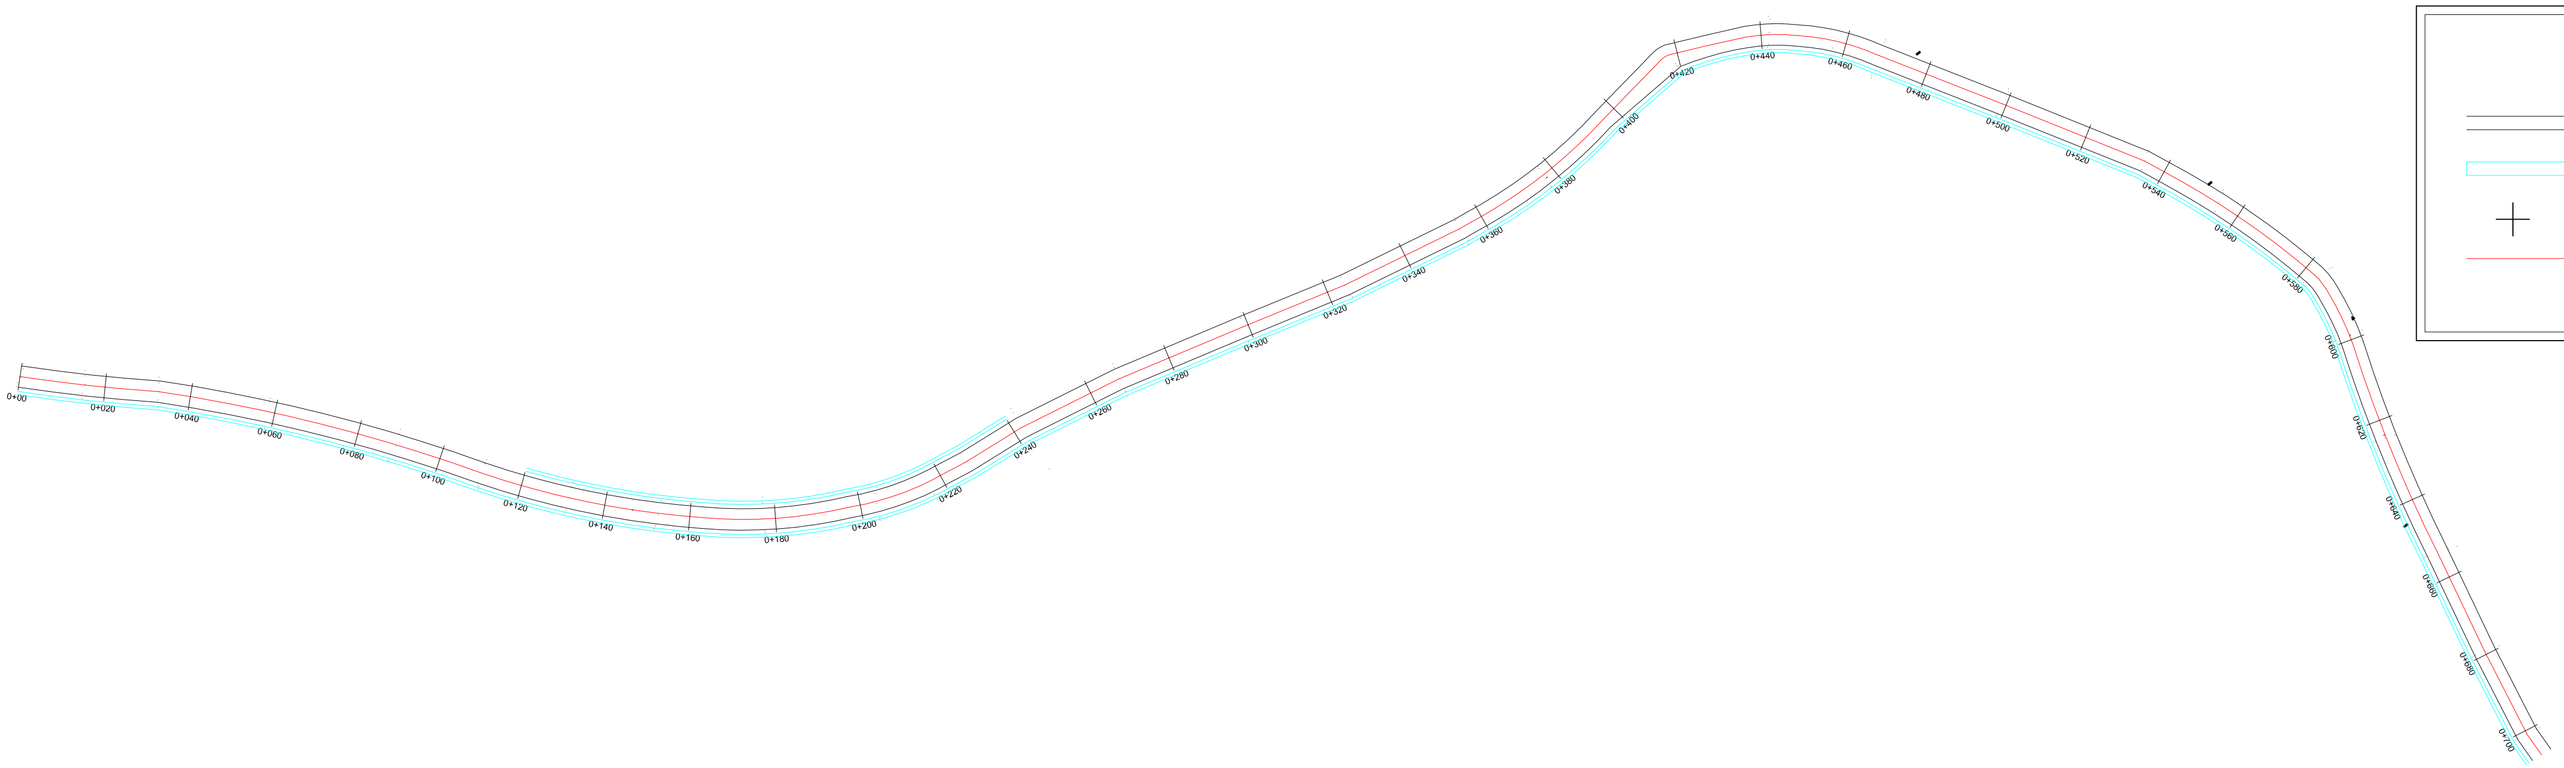

LEGENDA

- PAVIMENTAÇÃO CBUQ
- SARJETA STC-04
- ESTAQUEAMENTO
- EIXO RODOVIA

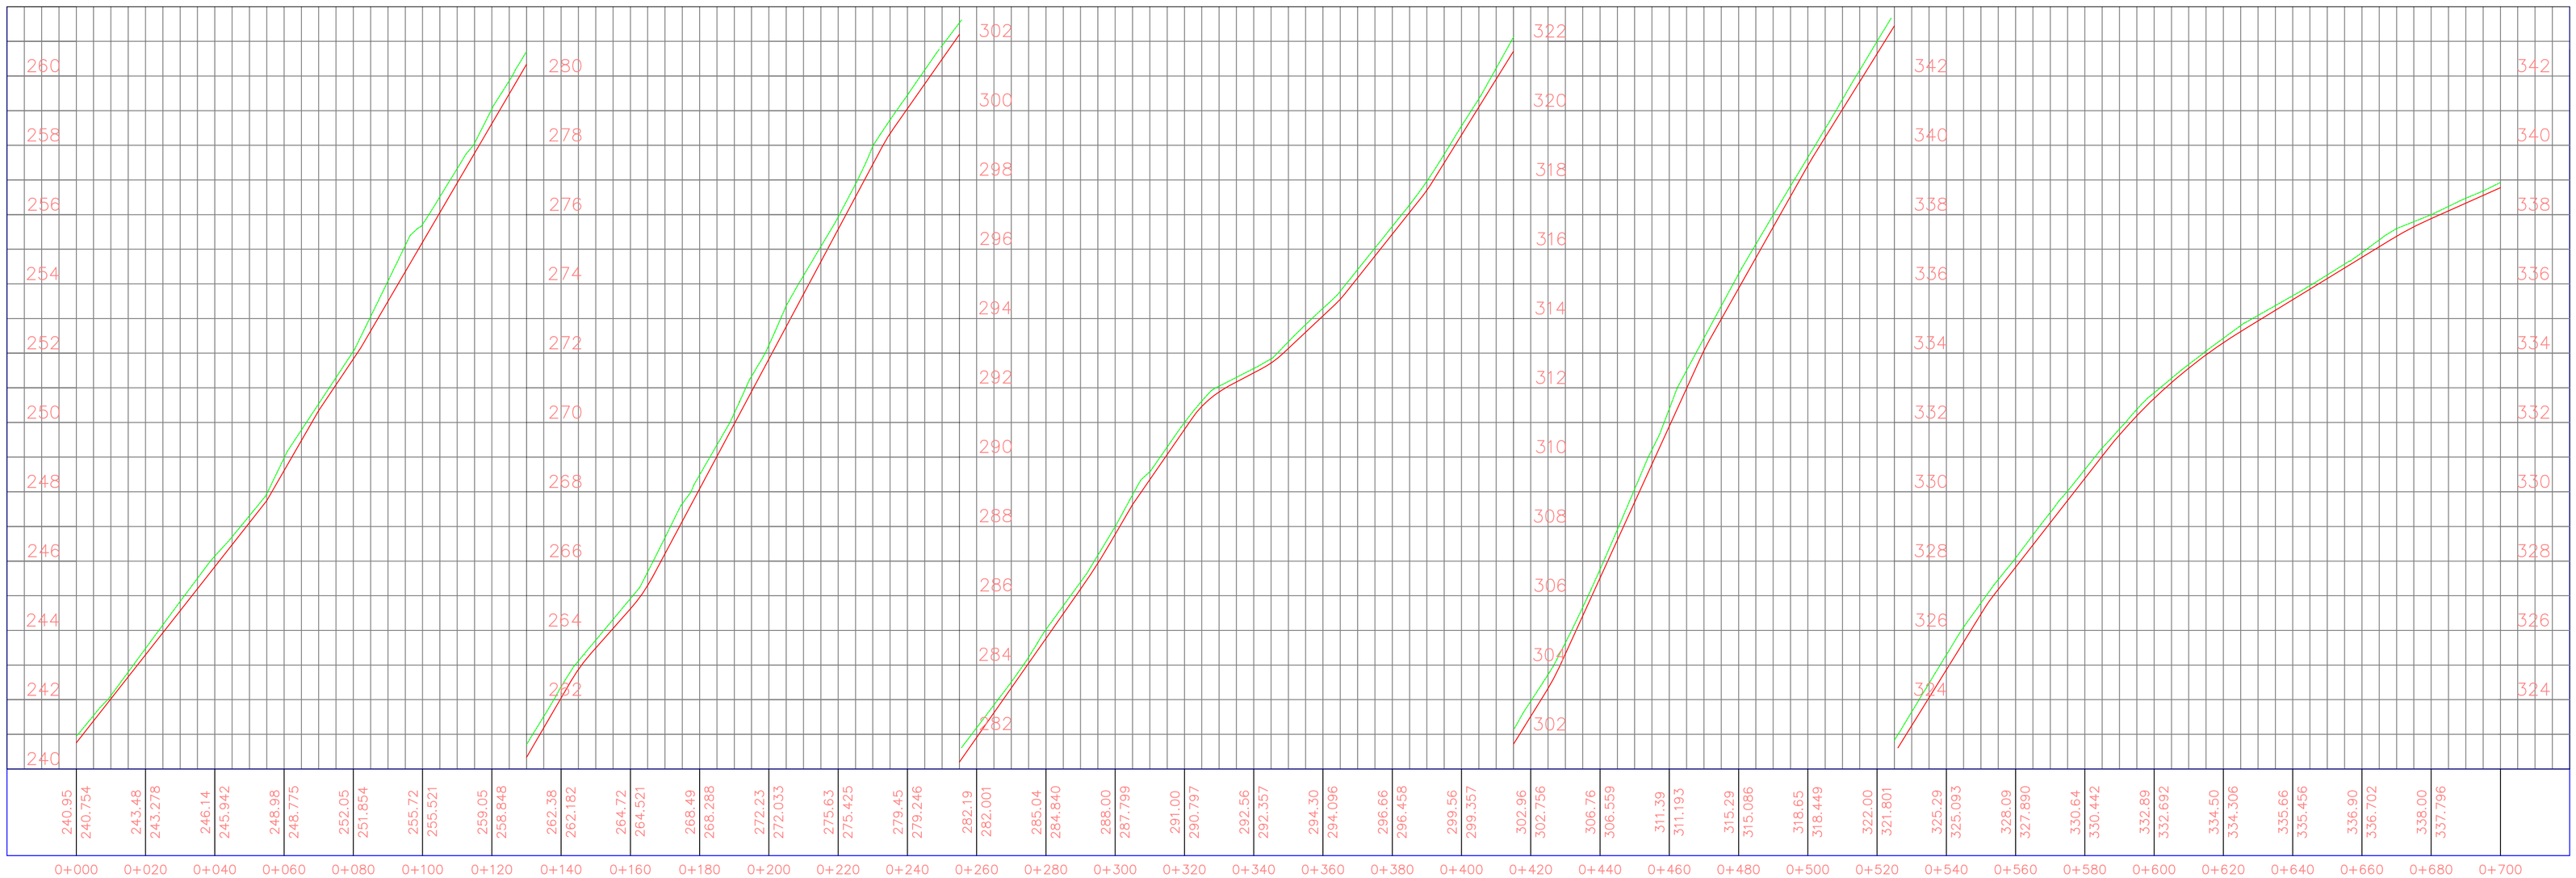

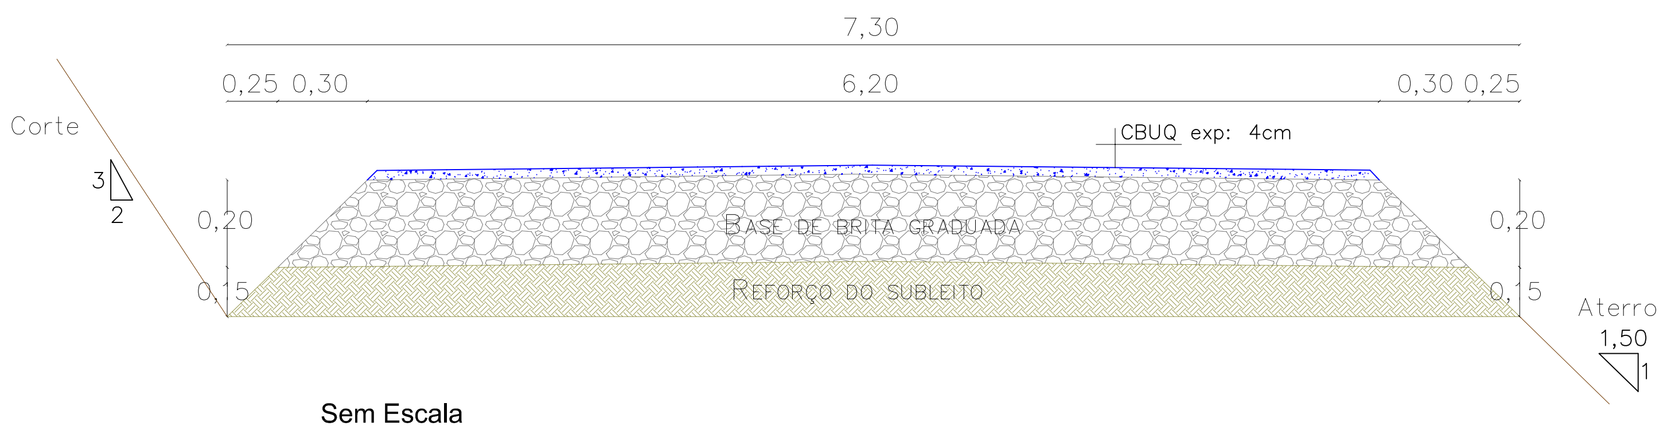

Sem Escala

PREFEITURA MUNICIPAL DE SANTA TEREZA – RS

Prefeitura de SANTA TEREZA
Administração 2009-2012
AQUI O FUTURO É PRESENTE.

PROJETO	PROJETO DE PAVIMENTAÇÃO ASFALTICA
LOCAL	SANTA TEREZA, RS
LOCALIZAÇÃO	LIGAÇÃO SANTA TEREZA – LINHA BENTO
OBJETIVO	PROJETO DE PAVIMENTAÇÃO, DRENAGEM E SEÇÃO TIPO
EXTENSÃO	700 M
ESCALA	1:1000
DATA	MAIO DE 2012
FOLHA	A1
PRANCHA	01

RESPONSÁVEL TÉCNICO

MARCIO ANDRE CELLA
ENG. CIVIL CREA RS085465

DIOGO SEGABINAZZI SIQUEIRA
PREFEITO MUNICIPAL